


Verordnung der Gemeindevertretung der Gemeinde Bizau
über das Maß der baulichen Nutzung

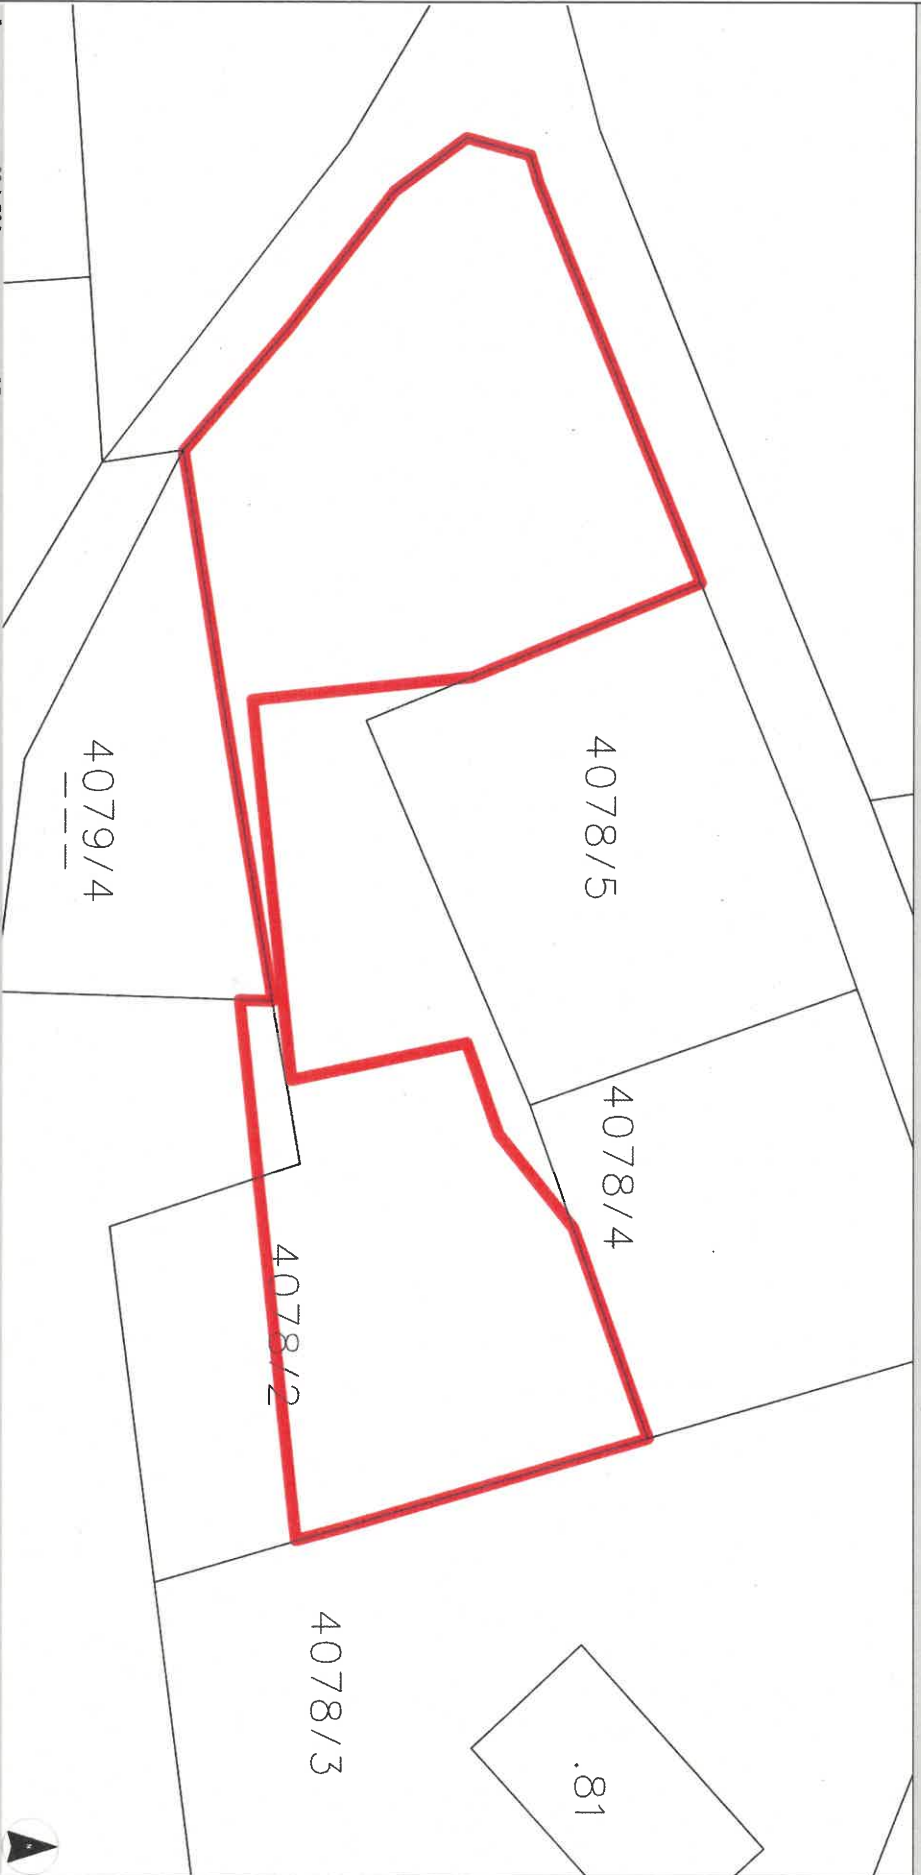

0 M 1:500 25 m

Gemeindevertretungsbeschluss vom

 Geltungsbereich

Planzahl: b031.2-1/2022
Plandatum: 07.02.2025

DKM Stand: 01.10.2024