


Verordnung der Gemeindevertretung der Gemeinde Bizau
über das Maß der baulichen Nutzung

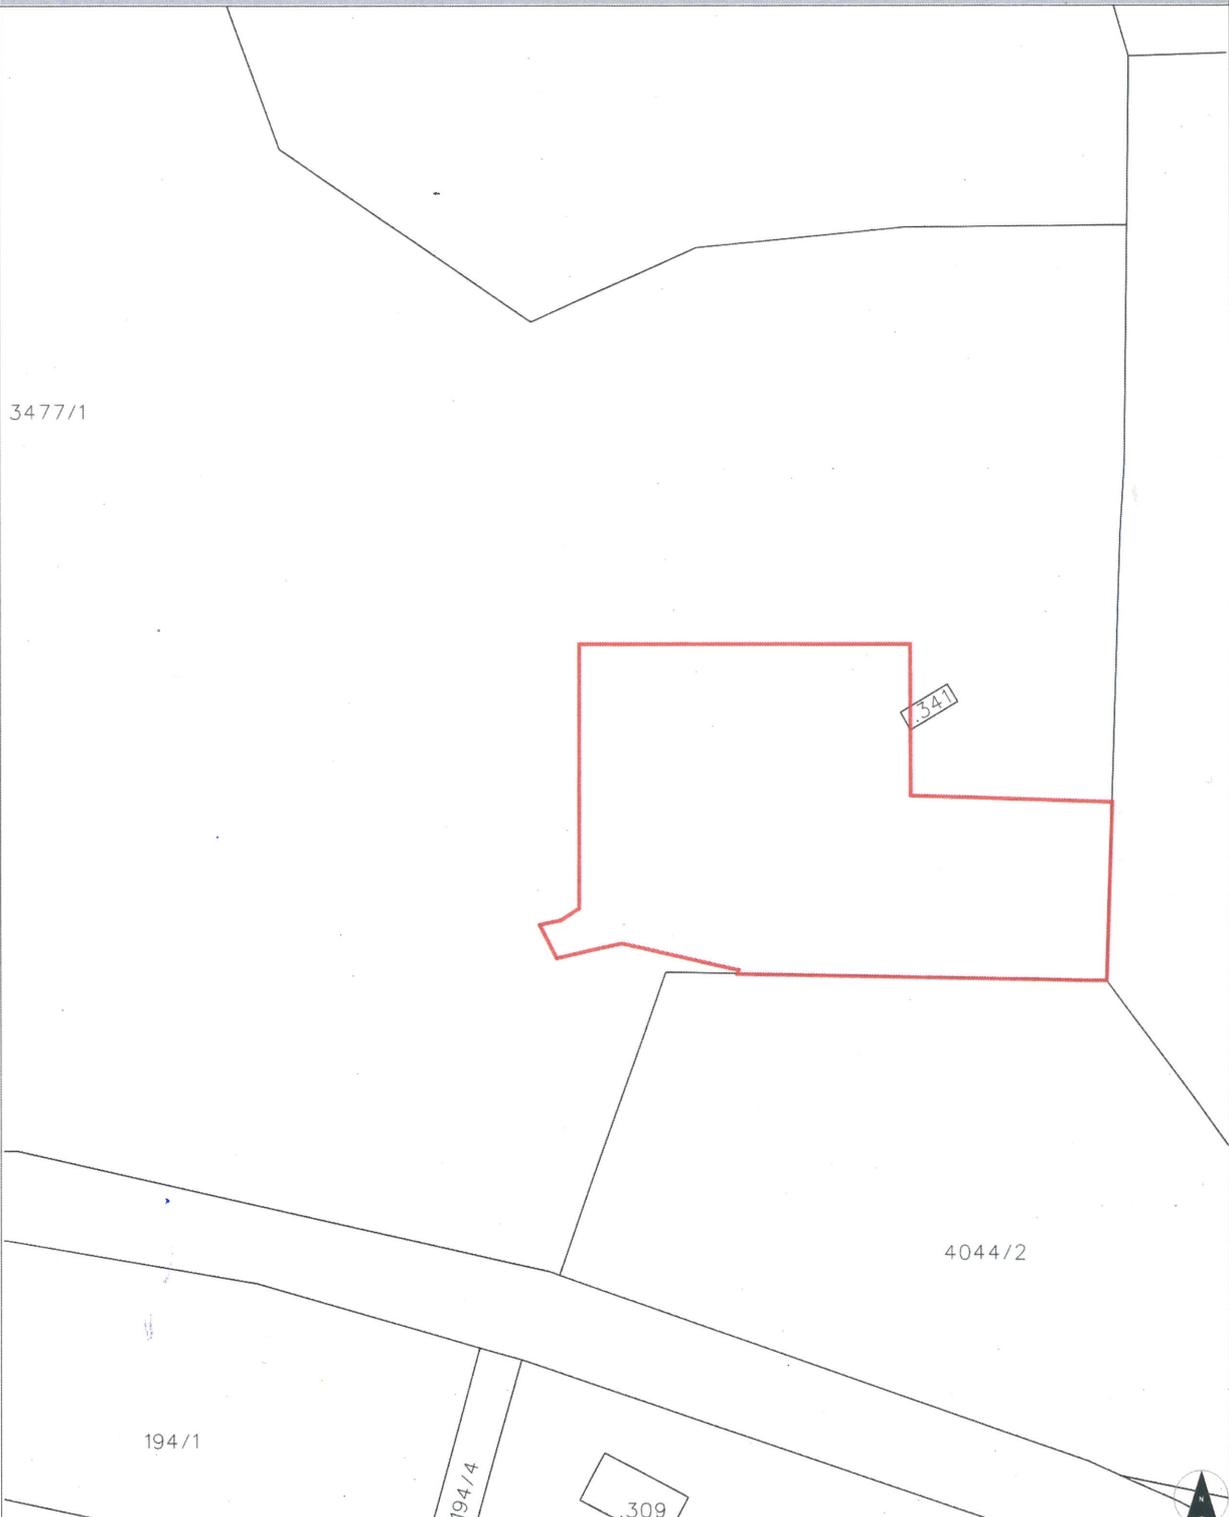

0 M 1:1.000 50 m DKM Stand: 2023-10-01

Gemeindevertretungsbeschluss vom


Geltungsbereich

Planzahl:bi031.2-1/2024
Plandatum:08.04.2024