


# Flächenwidmungsplan Änderung der Gemeinde Bizau

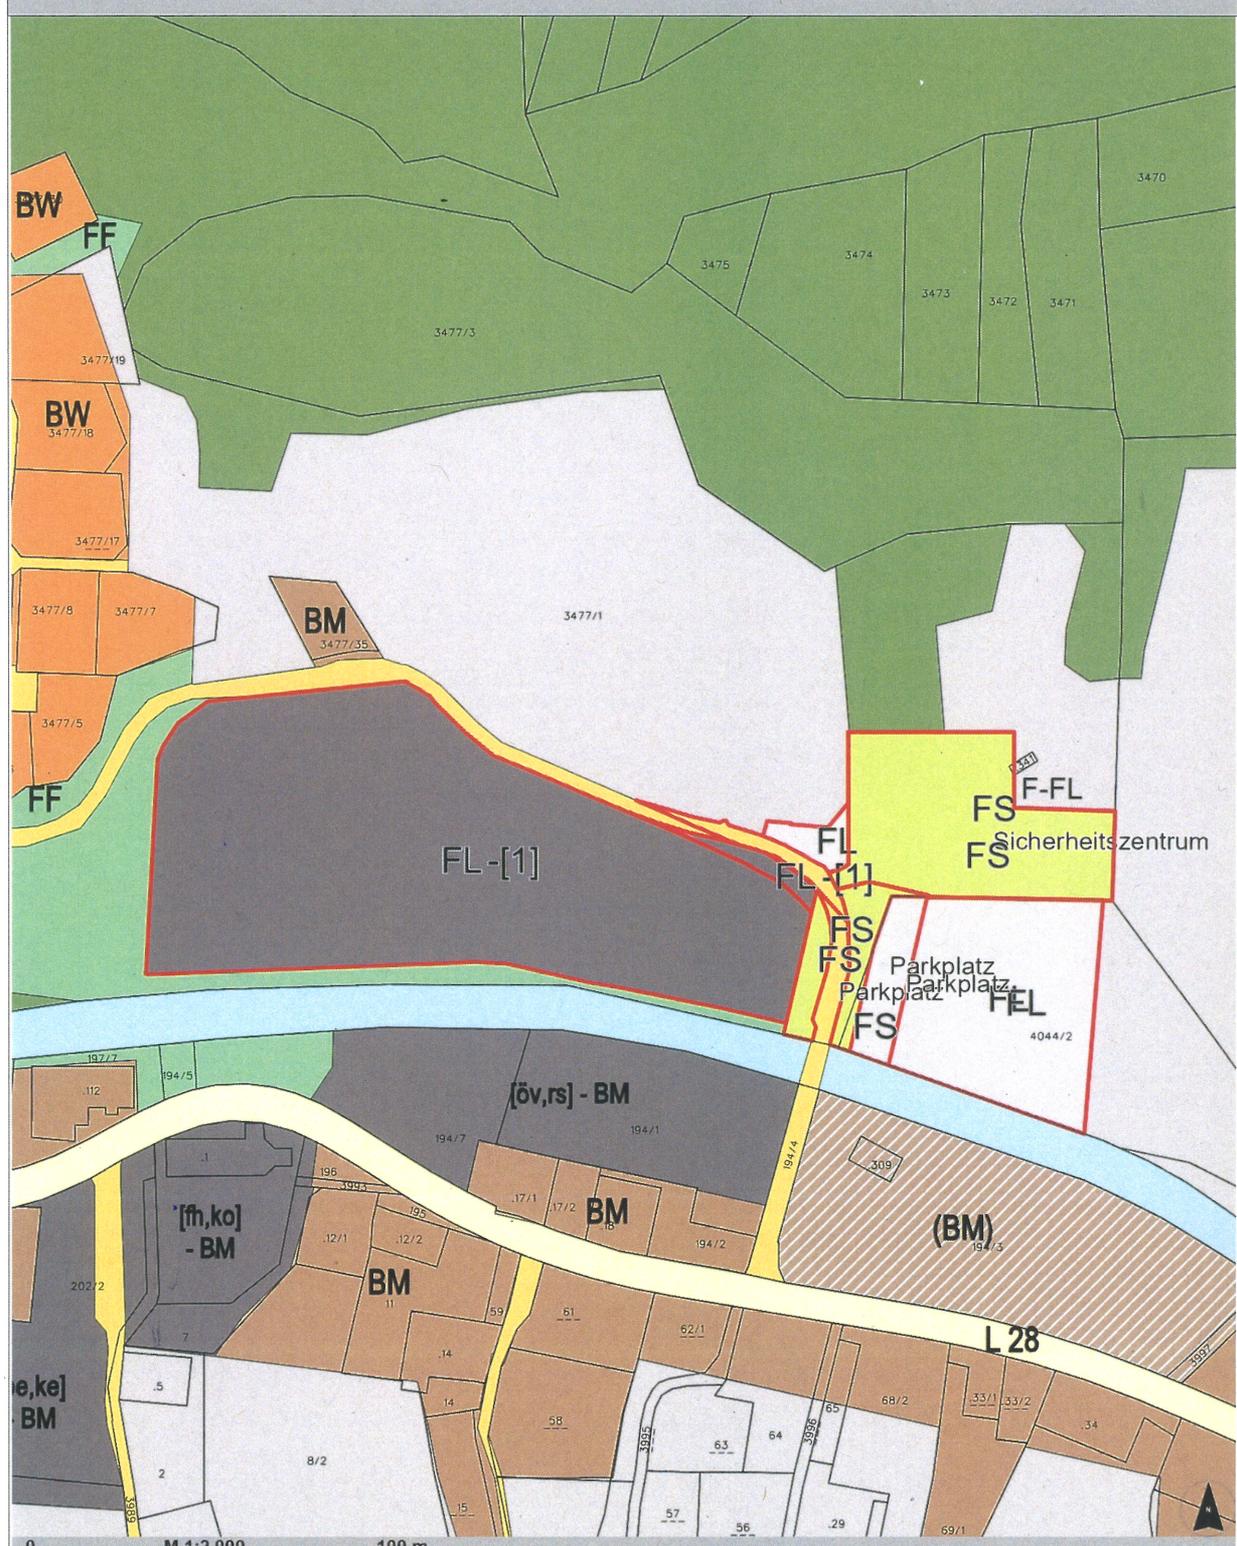

0 M 1:2.000 100 m

DKM Stand: 2023-10-01

Gemeindevertretungsbeschluss vom



Von der FWP-Änderung erfasster Bereich

Planzahl: bi031.2-1/2024  
Plandatum: 08.04.2024